


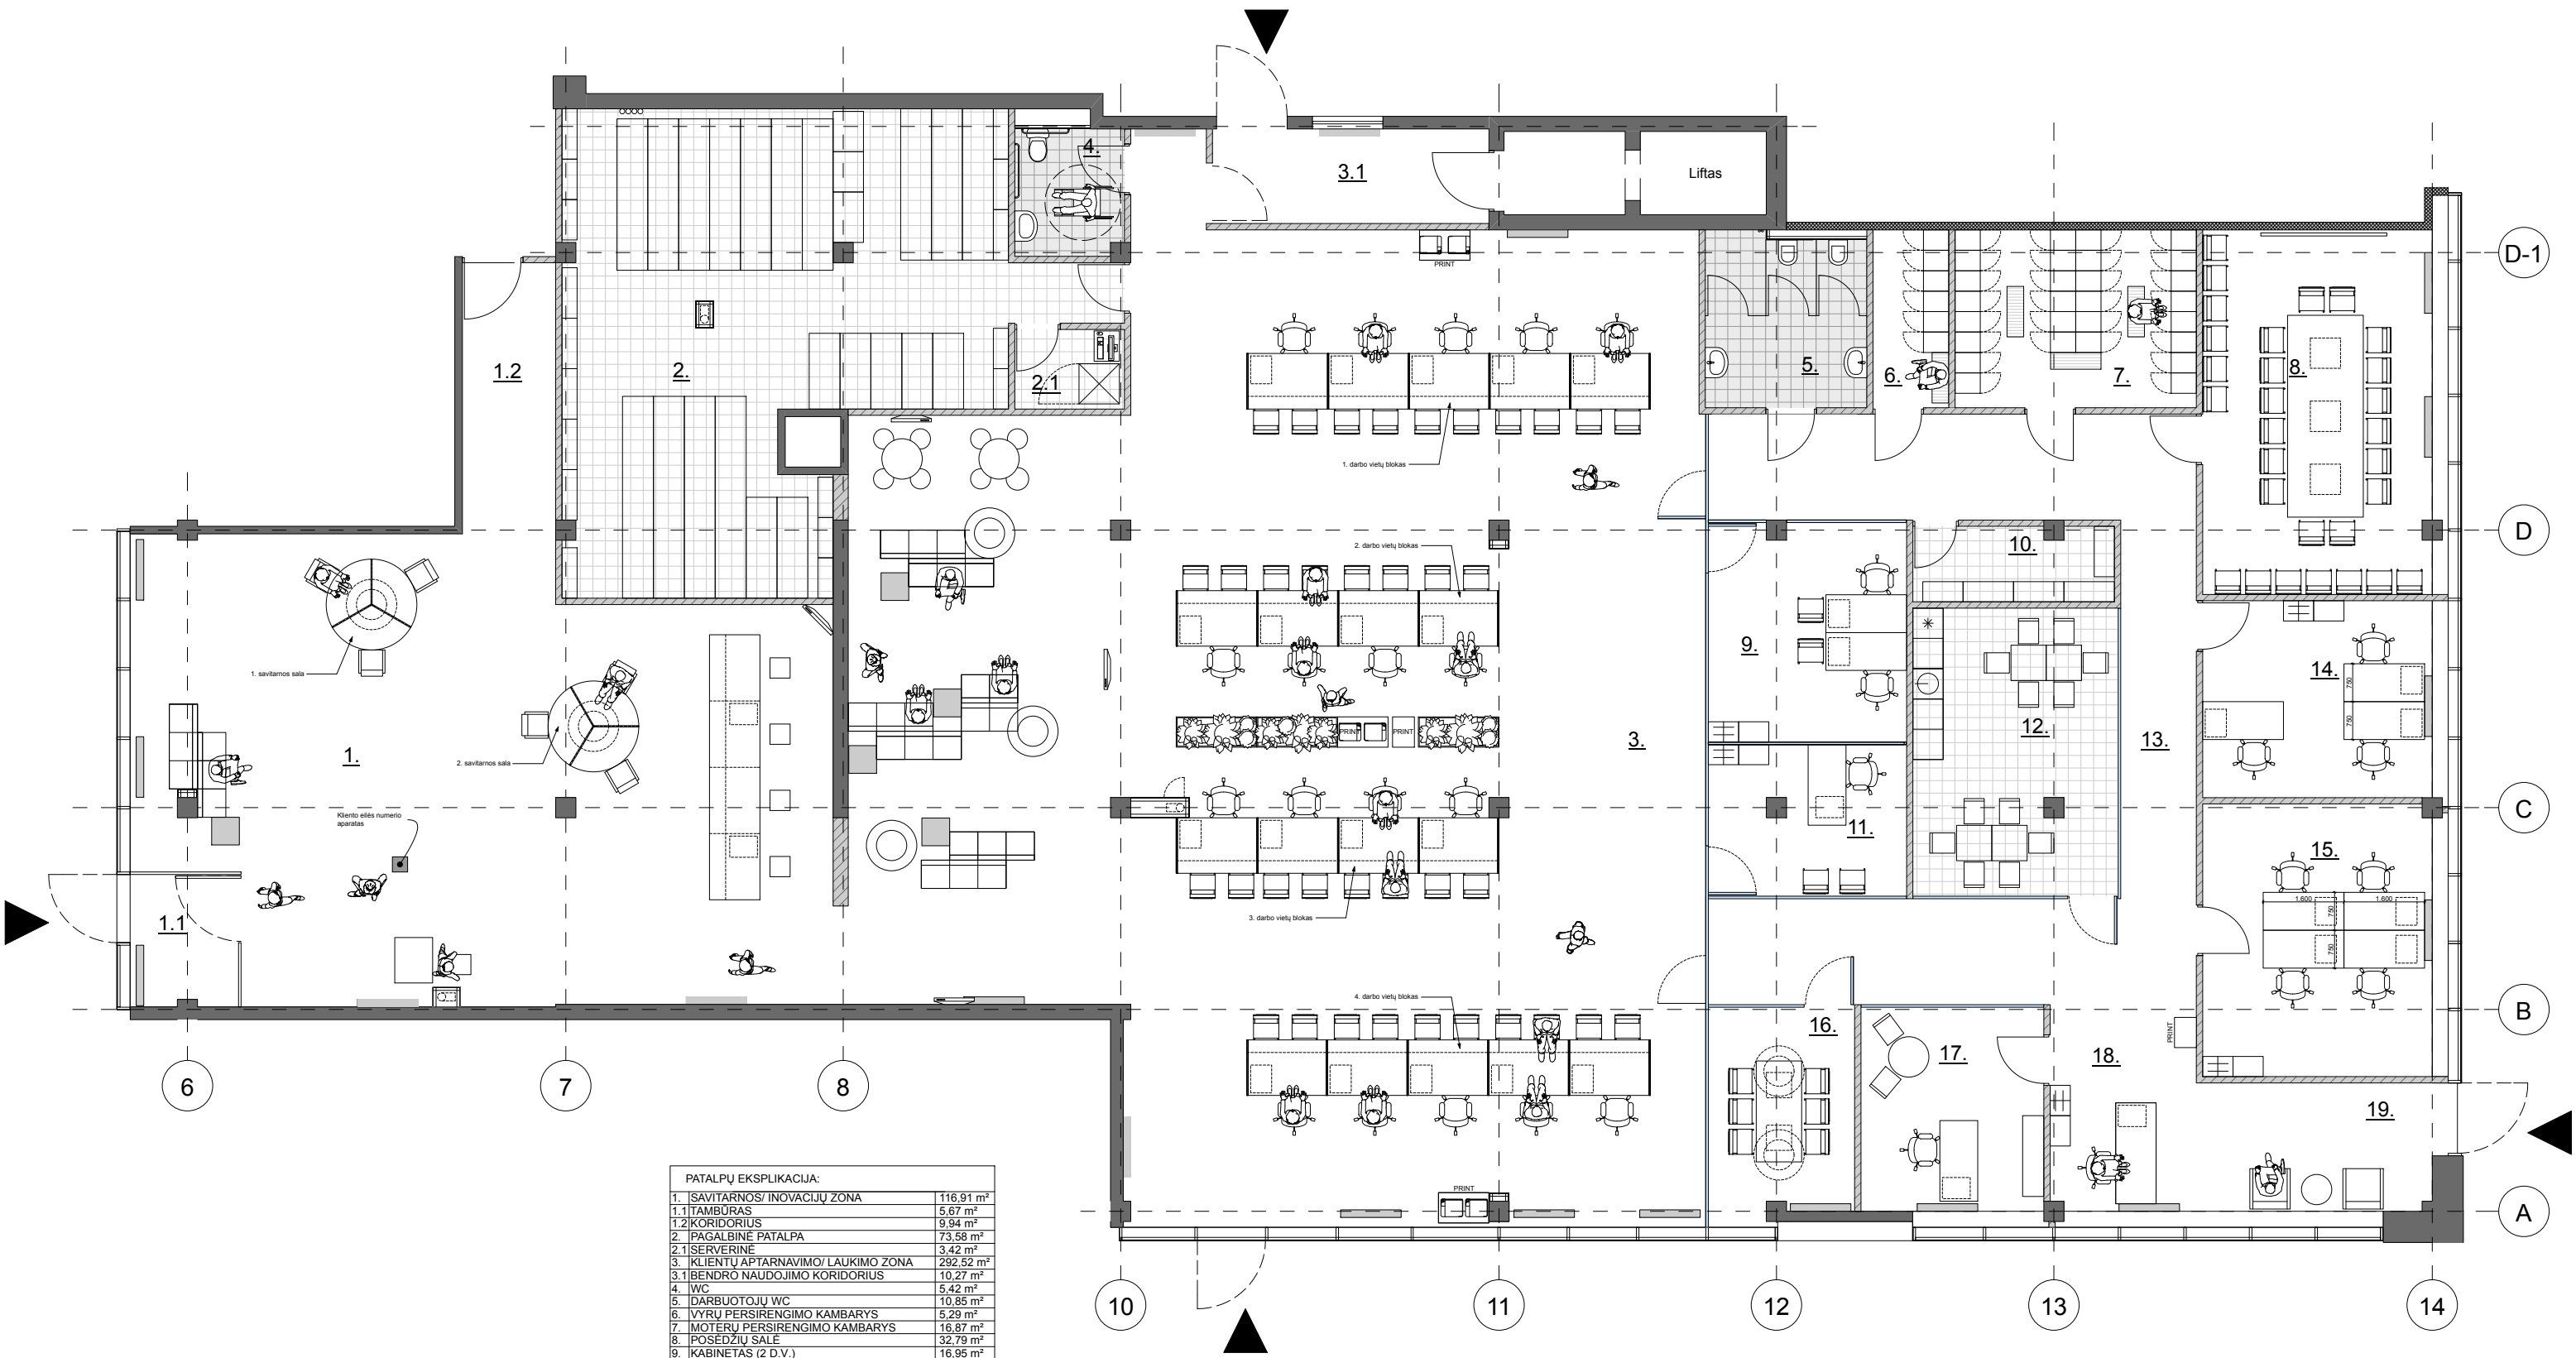

PATALPŲ EKSPLIKACIJA:	
1. SAVITARNOS/INOVACIJŲ ZONA	116,91 m²
1.1 TAMBŪRAS	5,67 m²
1.2 KORIDORIUS	9,94 m²
2. PAGALBINĖ PATALPA	73,58 m²
2.1 SERVERINĖ	3,42 m²
3. KLIENTŲ APTARNAVIMO/LAUKIMO ZONA	292,52 m²
3.1 BENDRO NAUDOJIMO KORIDORIUS	10,27 m²
4. WC	5,42 m²
5. DARBUOTOJŲ WC	10,85 m²
6. VYRŲ PERSIRENGIMO KAMBARYS	5,29 m²
7. MOTERŲ PERSIRENGIMO KAMBARYS	16,87 m²
8. POSĖDŽIŲ SALĖ	32,79 m²
9. KABINETAS (2 D.V.)	16,95 m²
10. PAGALBINĖ PATALPA	5,87 m²
11. KABINETAS (1 D.V.)	11,65 m²
12. VIRTUVĖLĖ	23,07 m²
13. KORIDORIUS	51,89 m²
14. KABINETAS (3 D.V.)	17,75 m²
15. KABINETAS (4 D.V.)	24,53 m²
16. POSĖDŽIŲ SALĖ	12,02 m²
17. REGIONO VADOVO KABINETAS	14,66 m²
18. ADMINISTRATORĖ	11,82 m²
19. HOLAS	12,32 m²
IŠ VISO:	786,06 m²