



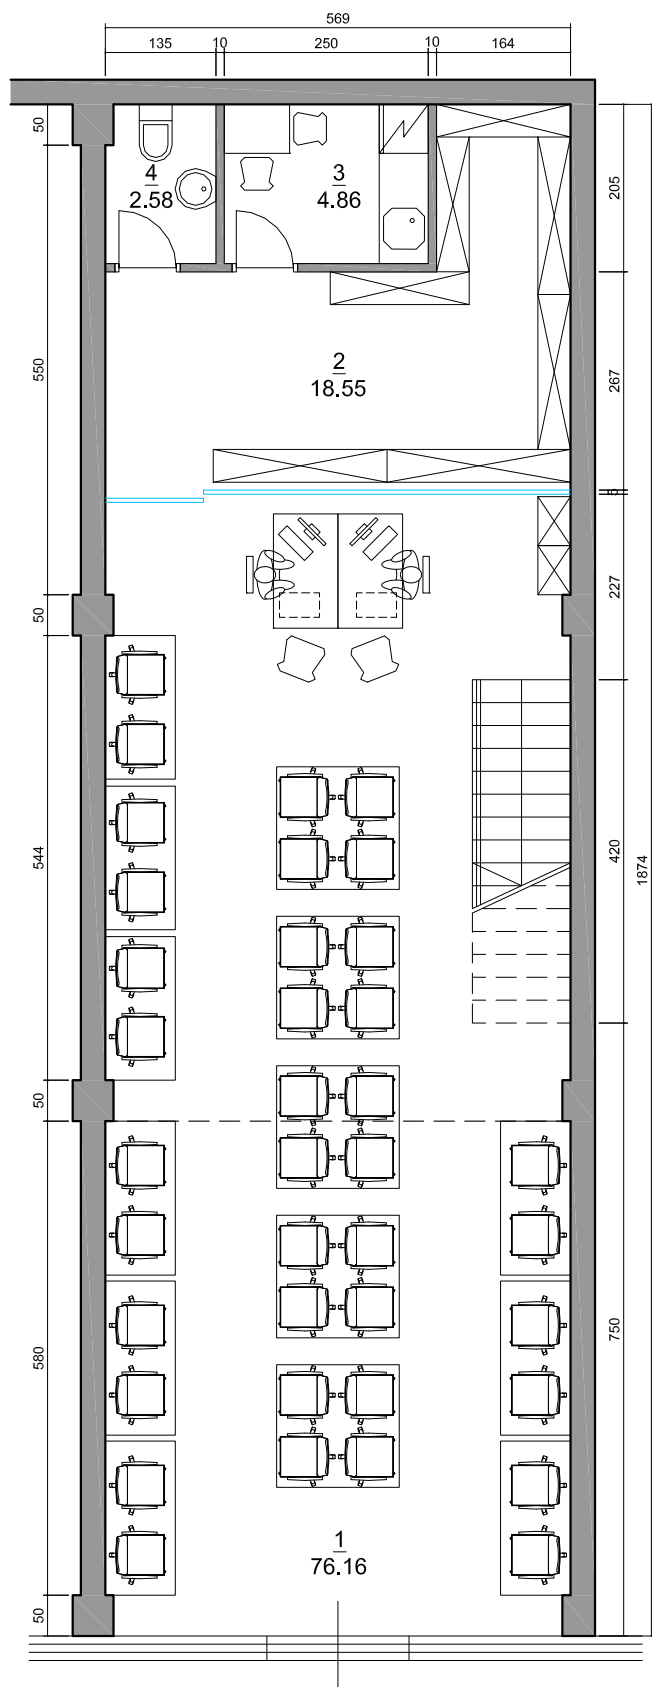

1.	PREKYBOS SALĖ	76.16 m²
2.	SANDĖLYS	18.55 m²
3.	VIRTUVĖLĖ	4.86 m²
4.	WC	2.58 m²
PIRMO AUKŠTO PLOTAS		102.15 m²

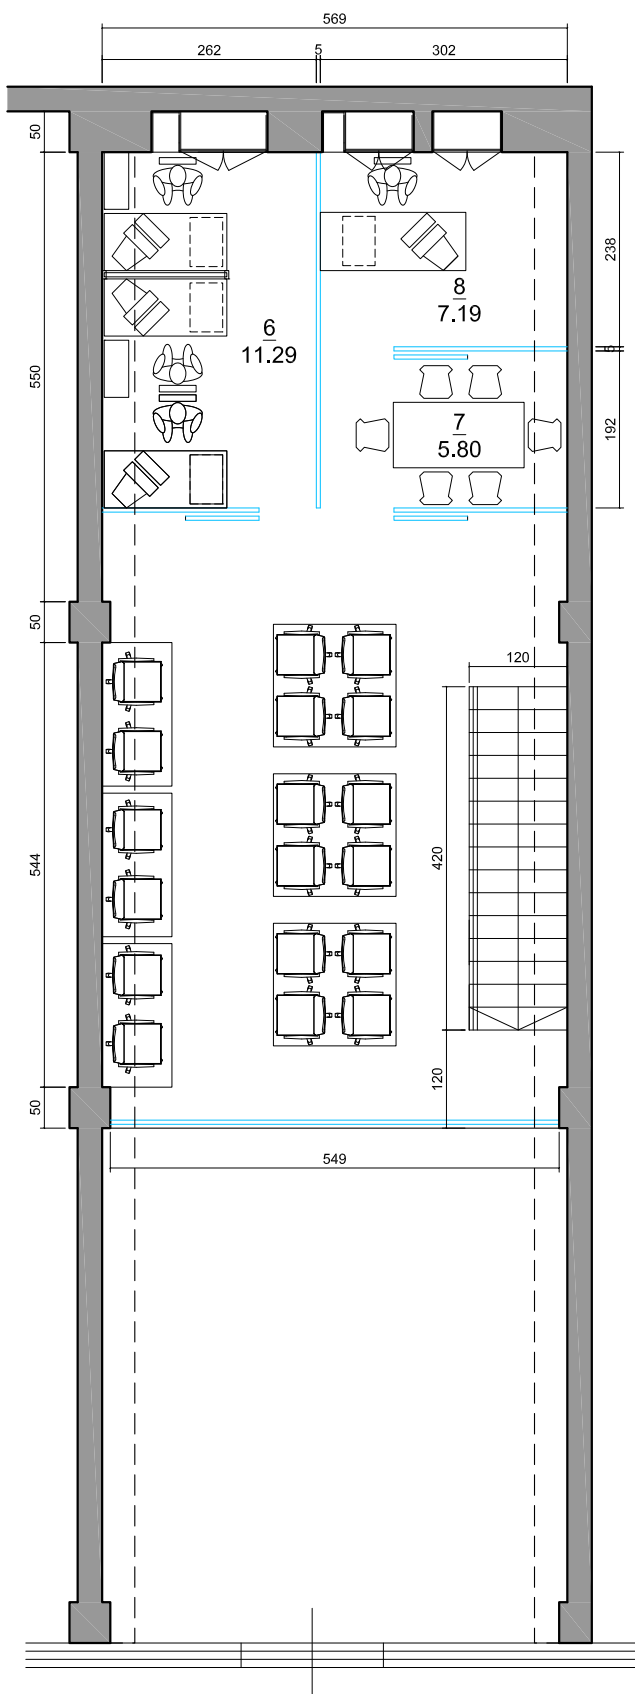

1.	PREKYBOS SALĖ	37.98 m²
2.	KABINETAS	11.29 m²
3.	POSĖDŽIŲ KAMBARYS	5.80 m²
4.	KABINETAS	7.19 m²
ANTRO AUKŠTO PLOTAS		62.26 m²